



Kauppakeskus Puuvilla


Yleistietoa

- Omistaja/sijoittaja: Renor Oy ja Ilmarinen
- Rakennuttaja: Porin Puuvilla Oy
- KVR-urakoitsija: Skanska Talonrakennus Oy
- Urakkasumma: 110 miljoonaa euroa
- Rakennusaika: 11/2012-10/2014
- Yhteensä n.100 000 m², 400 000 m³, 2000




osat

- Lusikkalinna: laajennusosa
 - Kellarikerros: 15 400 m²: pysäköintitila, sosiaalitila, varasto
 - 1. krs: 17 300 m²: hypermarketti, ravintola, liiketila, varasto
 - 2. krs: 18 400 m²: pysäköintitila
 - Kattoparkki: 15 100 m²
- Kutomo: laajennusosa
 - Kellarikerros: 430 m²: aula
 - 1. krs: 11 500 m²: liiketila, varasto, ravintola, kauppakäytävä
 - 2. krs: 9 500 m²: liiketila, varasto, kauppakäytävä, tekninen tila
 - 3. krs: 1 300 m²: tekninen tila
- Värjäämö: saneerattava osa
 - 1. krs: 8 200 m²: liiketila, varasto
 - 2. krs: 7 700 m²: liiketila, kauppakäytävä
 - 3. krs: 4 600 m²: liiketila, iv-konehuone
 - 4. krs: 100 m²: tekninen tila

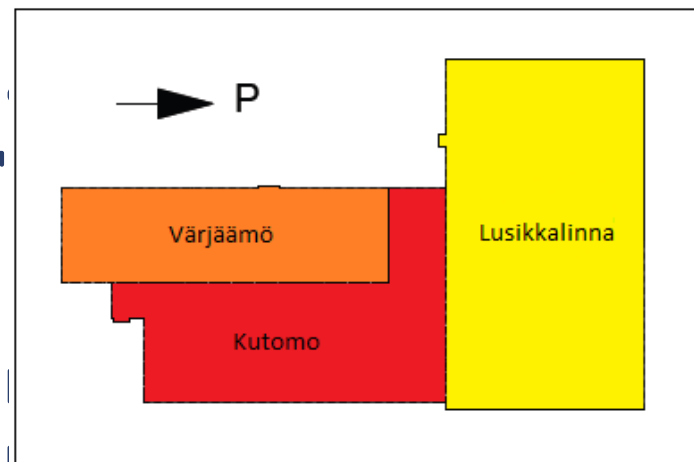




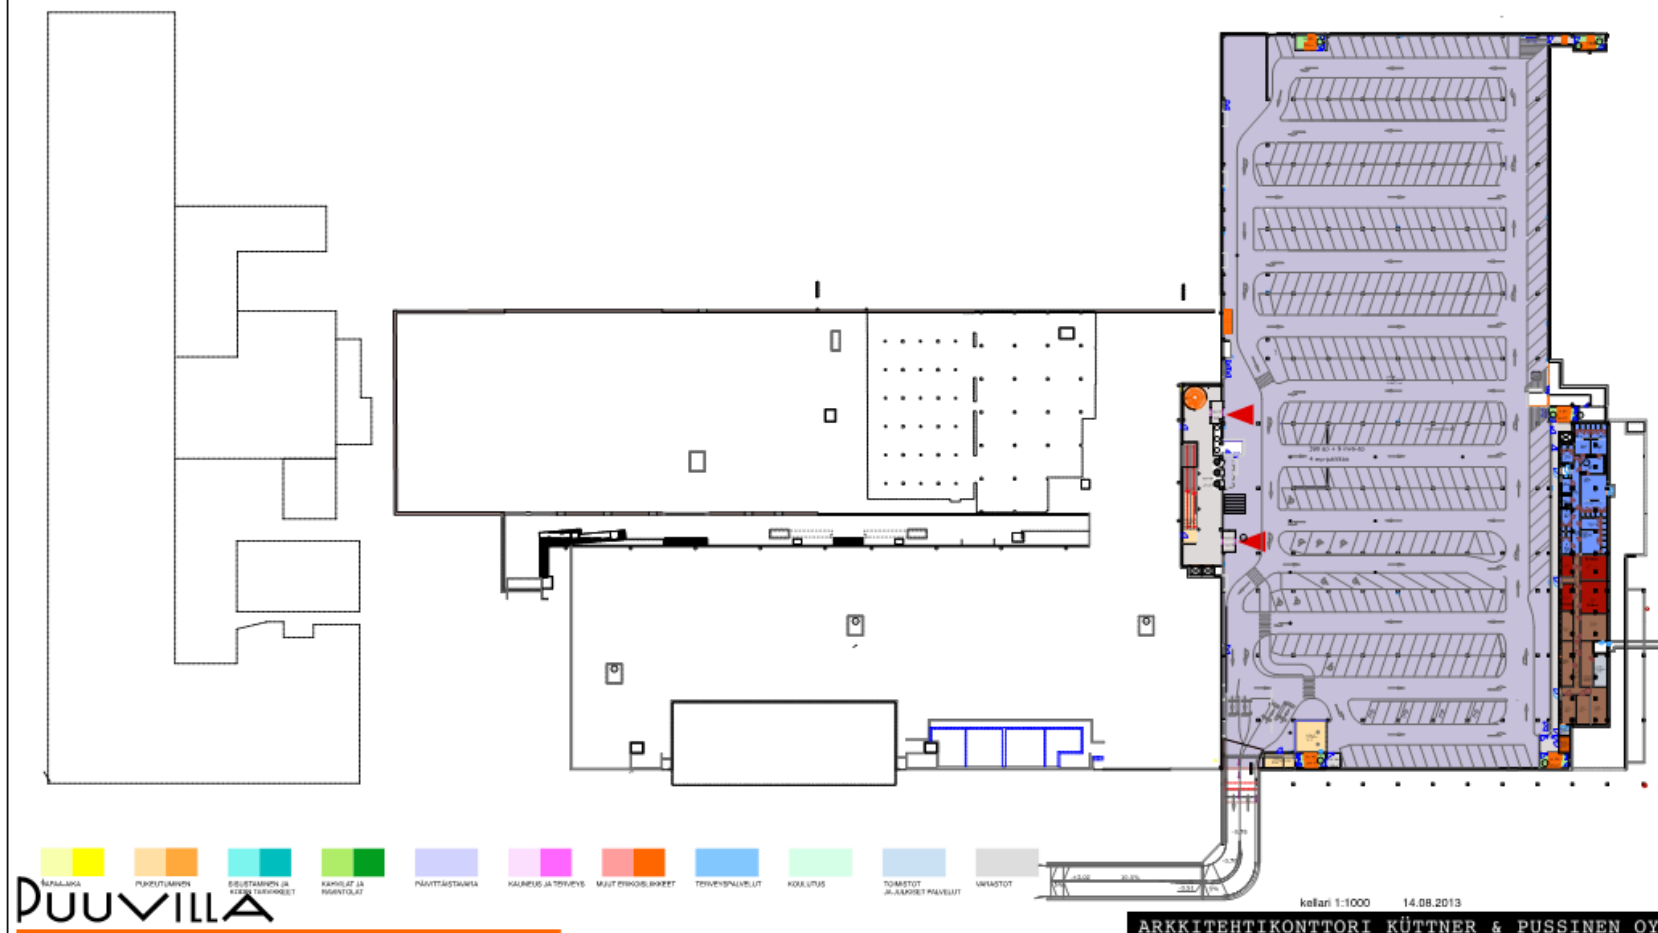





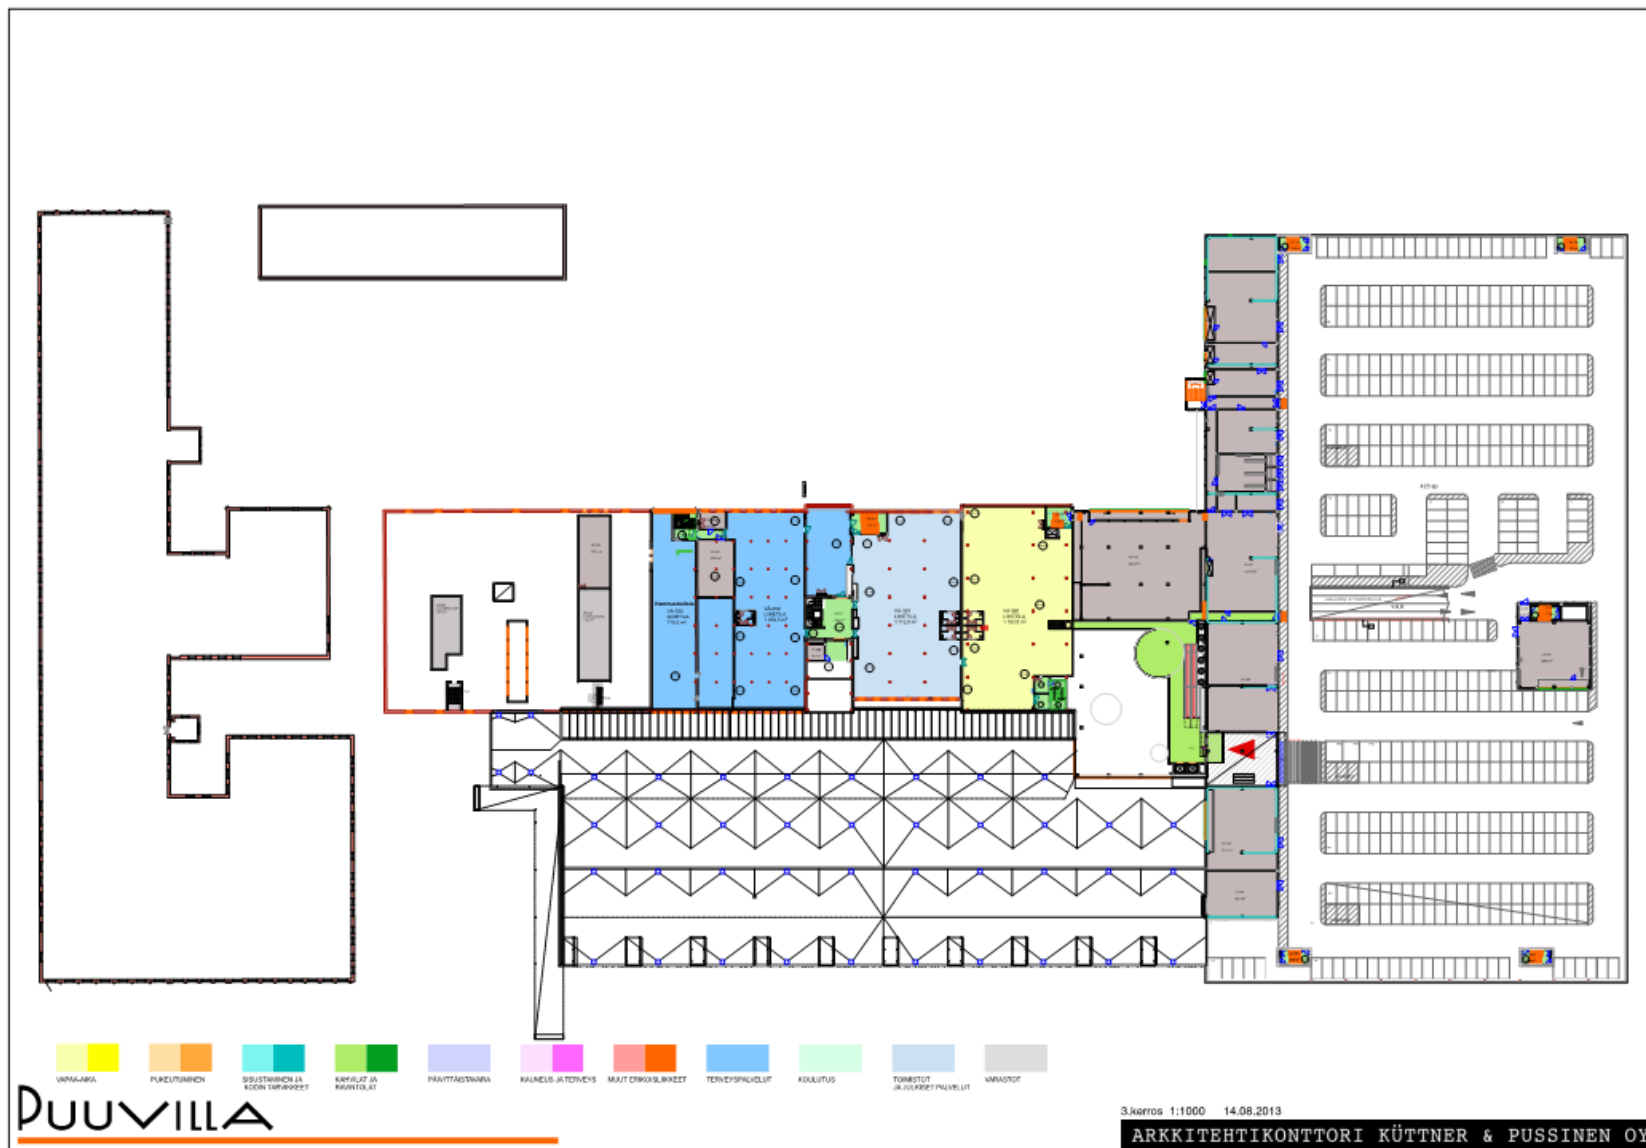

3.kerros 1:1000 14.08.2013

ARKKITEHTIKONTTORI KÜTTNER & PUSSINEN OY



Käyttäjät

- Vuokrattavaa liike- ja toimitilaa 43 000 m²
- Liikkeiden lukumäärä n. 75-85 kpl
- Luo 700-800 uutta työpaikkaa



stadium

aleksi®

BIKBOK



CARLINGS

Cubus

Dressmann

H&M

HAIRLEKIINI

BESTSELLER



tiimari

Seppälä



Paalutustyön aikataulu

- Hankinta aloitettiin 10/2012
- Urakoitsijan ja toimittajien valinta 11/2012
- Paalutustyön aloitus 1/2013
- Paalutustyö pääsääntöisesti valmis 5/2013



Yleistietoa

- Toimittajat ja urakoitsijat
 - HTM - Yhtiöt Oy
 - Rudus Betonituote Oy
 - Lujabetoni Oy (Haapajärven Tehdas)
 - Kantolan Paalutus Oy
- Paalutustyö lukuina
 - Teräsbetonipaalujen kokonaismäärä
 - Pisteiden lukumäärä n. 3000 kpl (n. 100 000 jm)
 - TB-paalut 250x250, 300x300, 350x350
 - Lisäksi teräspuutkipaaluja

7.1.2013



20.2.2013



11.4.2013



29.8.2013



Kiitos!

